MOSTOVÁ VÁHA
PŮDORYS

DÉLKA VÁŽNÍHO MOSTU 9m
PREFABRIK. TYP ZÁKLADU 14–95
(ZAPUŠTĚNÁ INSTALACE)

M1:100

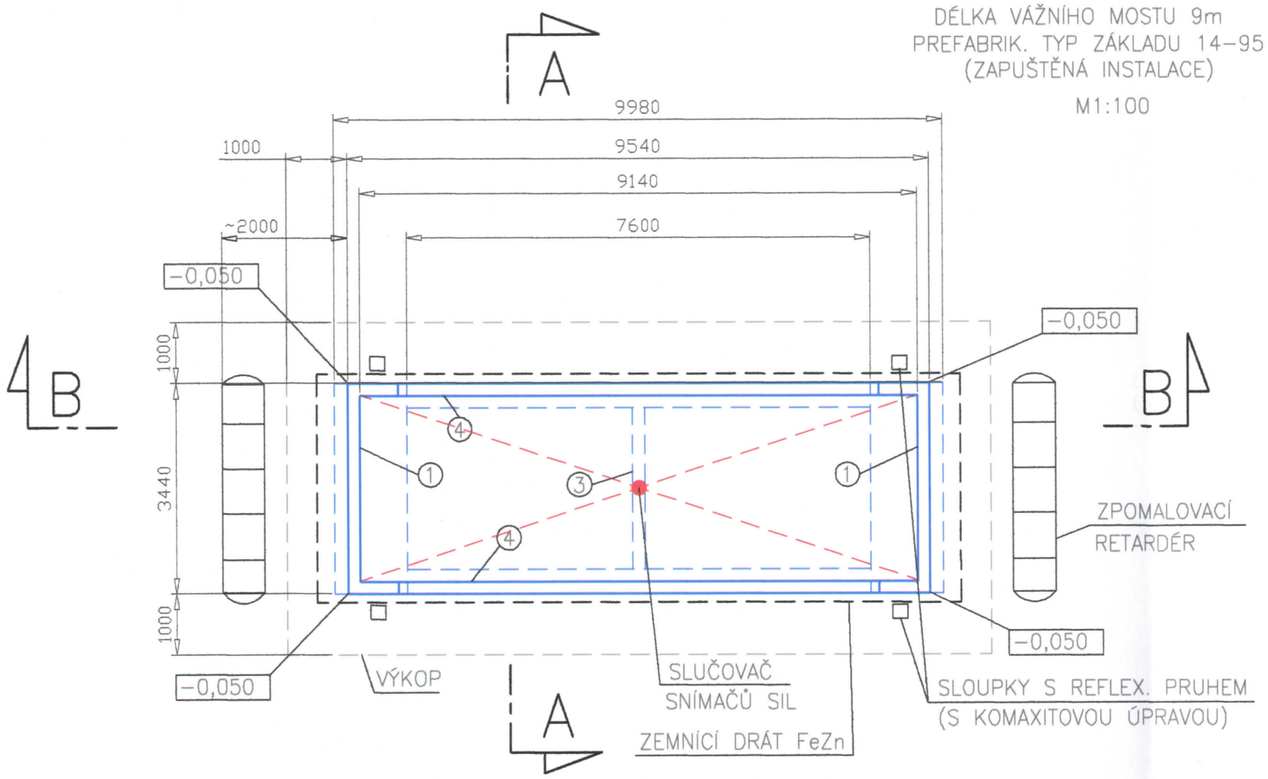

MOSTOVÁ VÁHA
ŘEZ A-A

M1:100

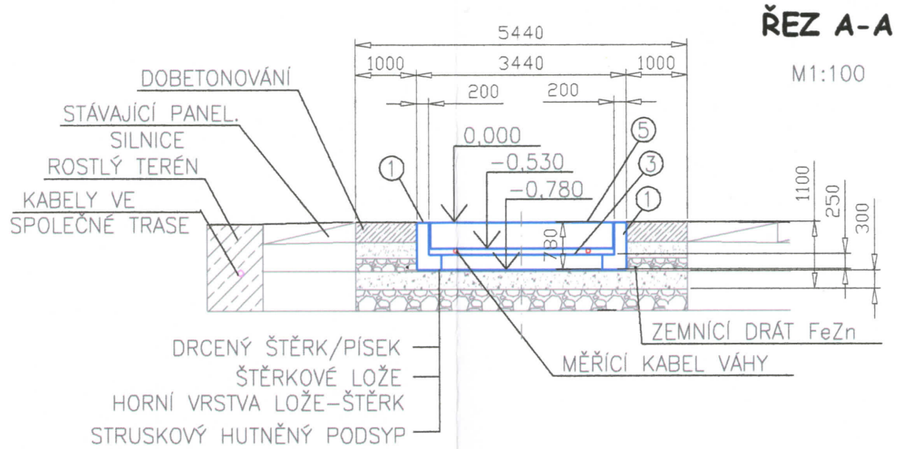

PREFABRIKOVANÝ ZÁKLAD 14–95, DÉLKA VÁHY 9m

OZN. VE VÝKRESE	TYP	POČET KUSŮ	HLAVNÍ ROZMĚRY (mm)	HMOTNOST/ks
①	ZÁKLADNÍ ČELNÍ DÍL	2	3440x1190x780	3,500 t
②	STŘEDOVÝ DÍL	0	0	0
③	VÝZTUHA	1	2500x200x250	0,350 t
④	POSTRANNÍ DÍL	2	7880x400x780	3,800 t

VÁŽNÍ MOST 9m

OZN. VE VÝKRESE	TYP	POČET KUSŮ	HLAVNÍ ROZMĚRY (mm)	HMOTNOST/ks
⑤	MODUL TFB9	1	9000x3000x430	15,500 t
⑥	MODUL TFP9	0	0	0

MOSTOVÁ VÁHA
ŘEZ B-B

M1:100

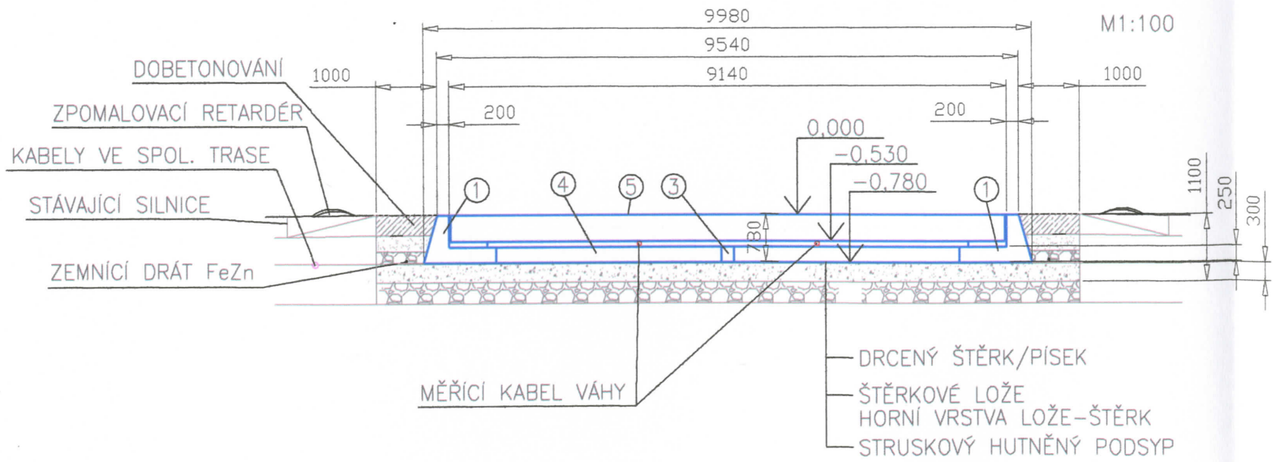

Č.	REVIZE	DATUM	PODPIS
2			
1			
0			

INVESTOR			VAHY PRO
KRESLIL HEJNA	VED. PROJEKTANT	HL. PROJEKTANT	
			DATUM 02/2011 — POČ.FOR.A4
STAVBA MOSTOVÁ VÁHA GRAVEX CONCRETE 9M/40T+ PREFABRIKOVANÝ ZÁKLAD 14–95			MĚŘÍTKO 1:100 — KÓTOVÁNO MM
			PROJEKT. STUPEŇ DSPS — SADA
			VÝKRES CAD
NÁZEV PŮDORYS, ŘEZY			ARCH. ČÍSLO 24/07–D.0.2502 — POŘ.ČÍSLO 3.