




SILNIČNÍ MOSTOVÁ VÁHA GRAVEX CONCRETE 9x3m

JEDNOSTRANNÁ NÁJEZDOVÁ

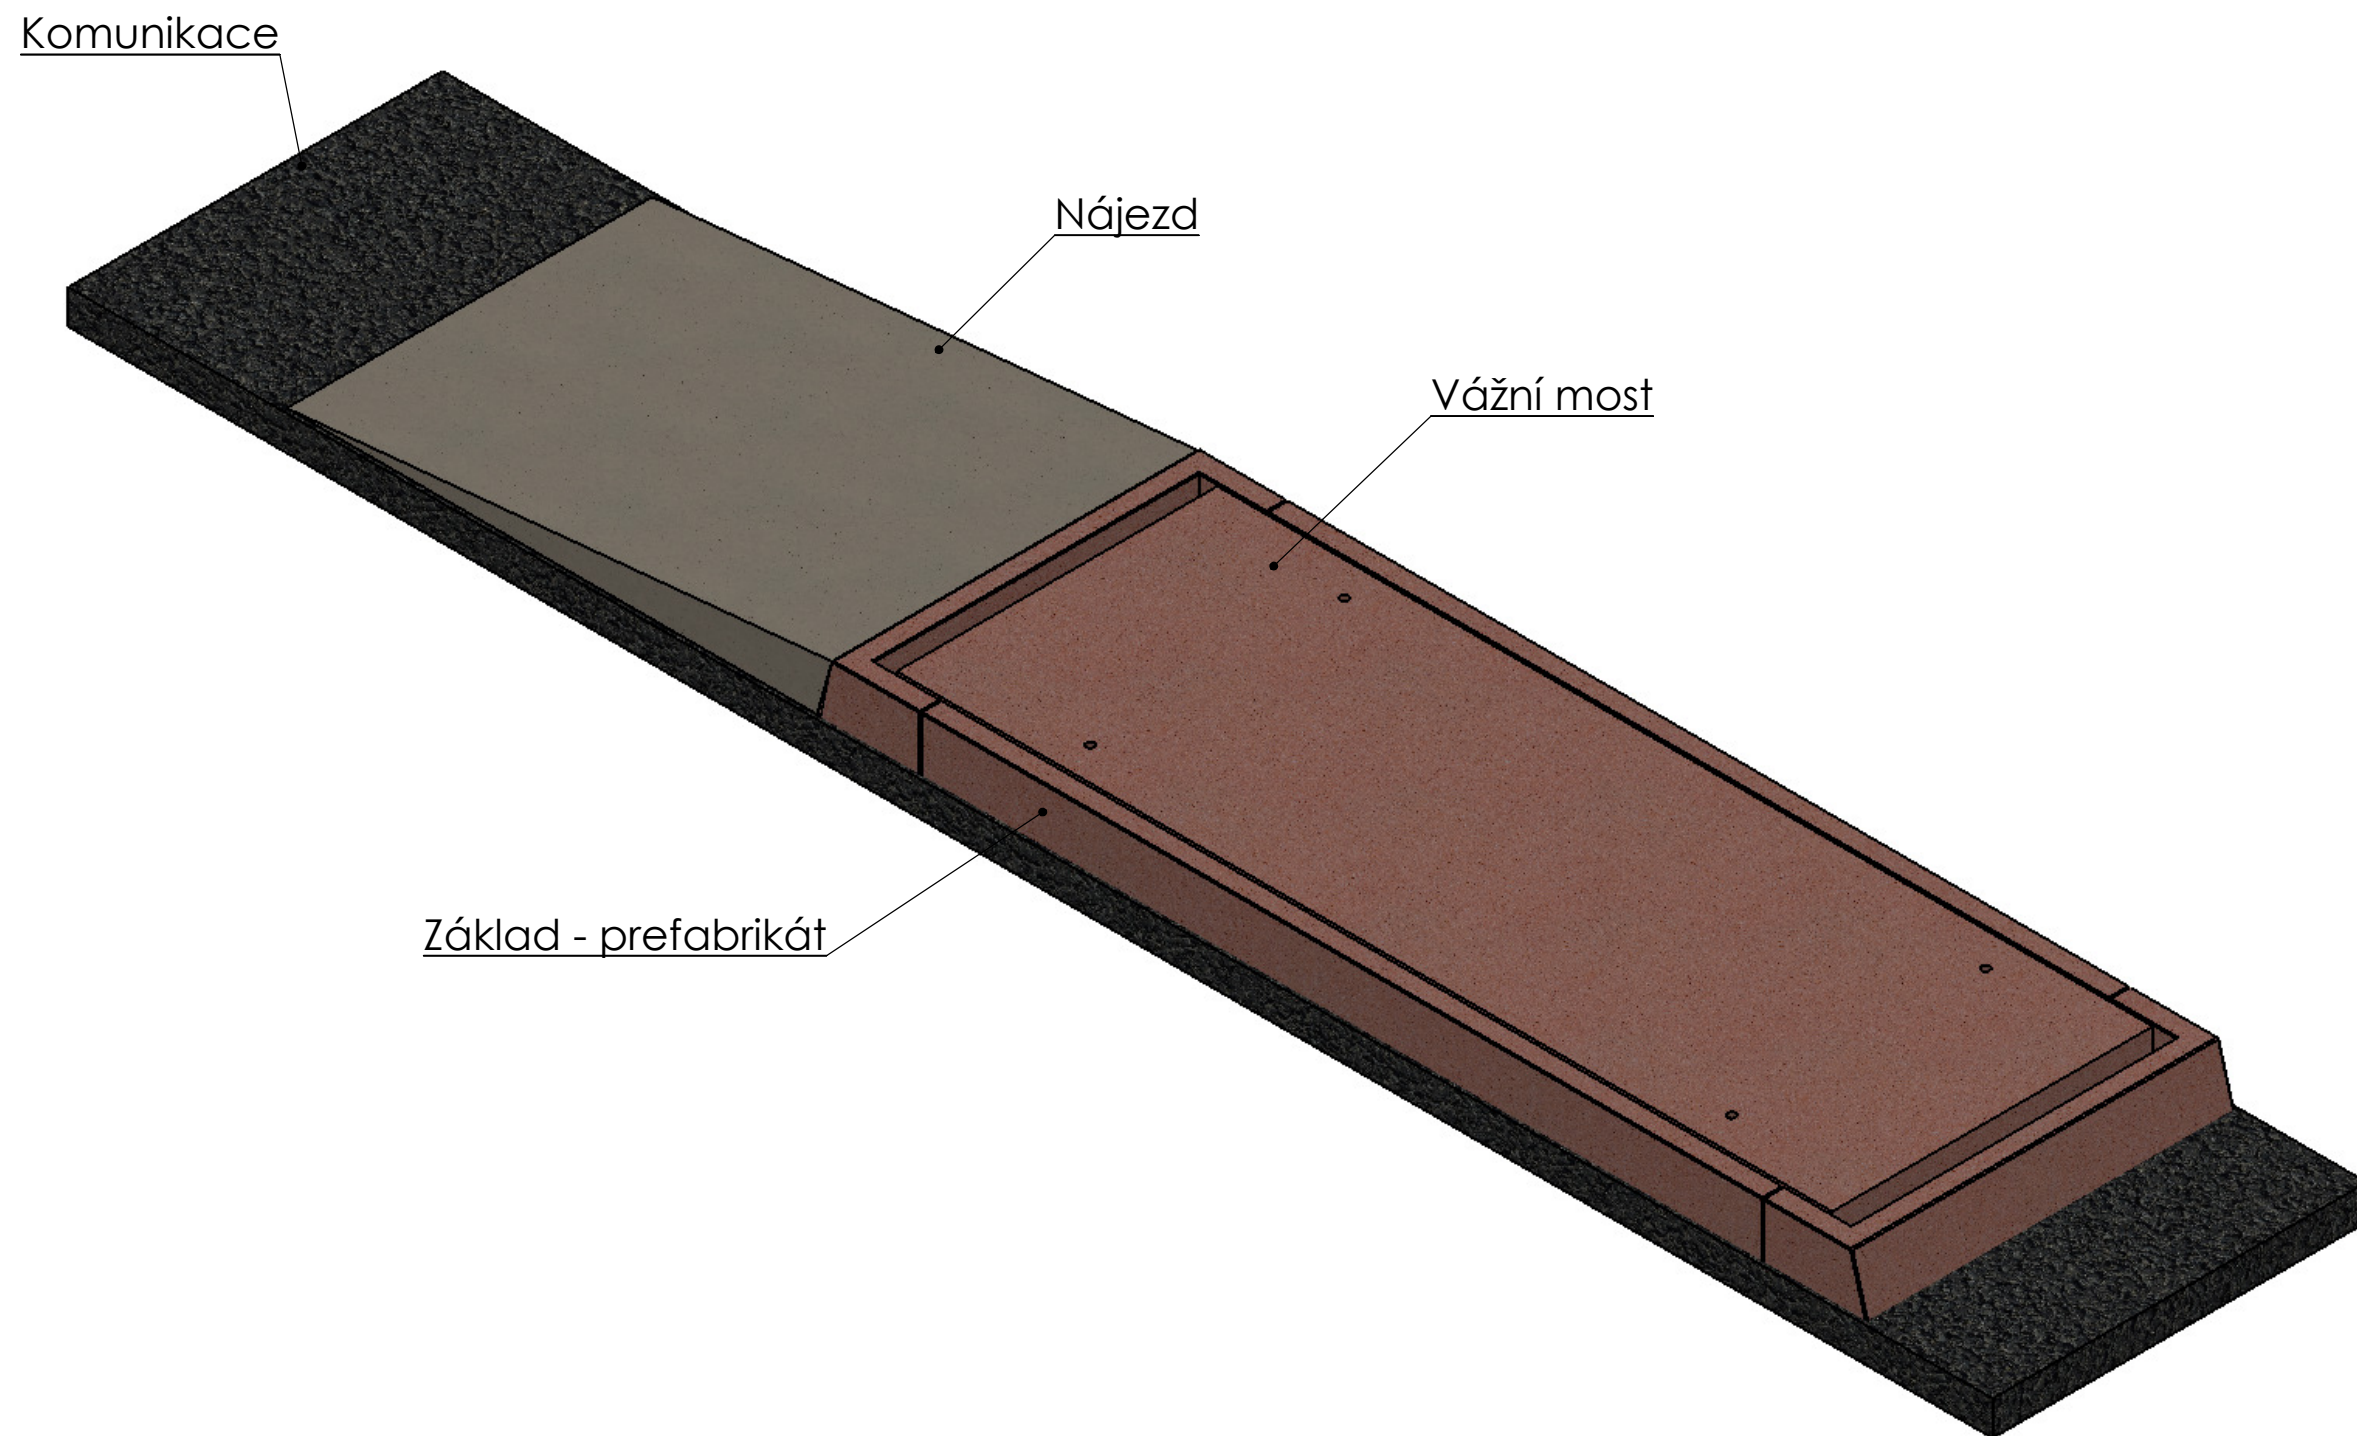


SILNIČNÍ MOSTOVÁ VÁHA GRAVEX CONCRETE 9x3m Schema s rozměry

JEDNOSTRANNÁ NÁJEZDOVÁ

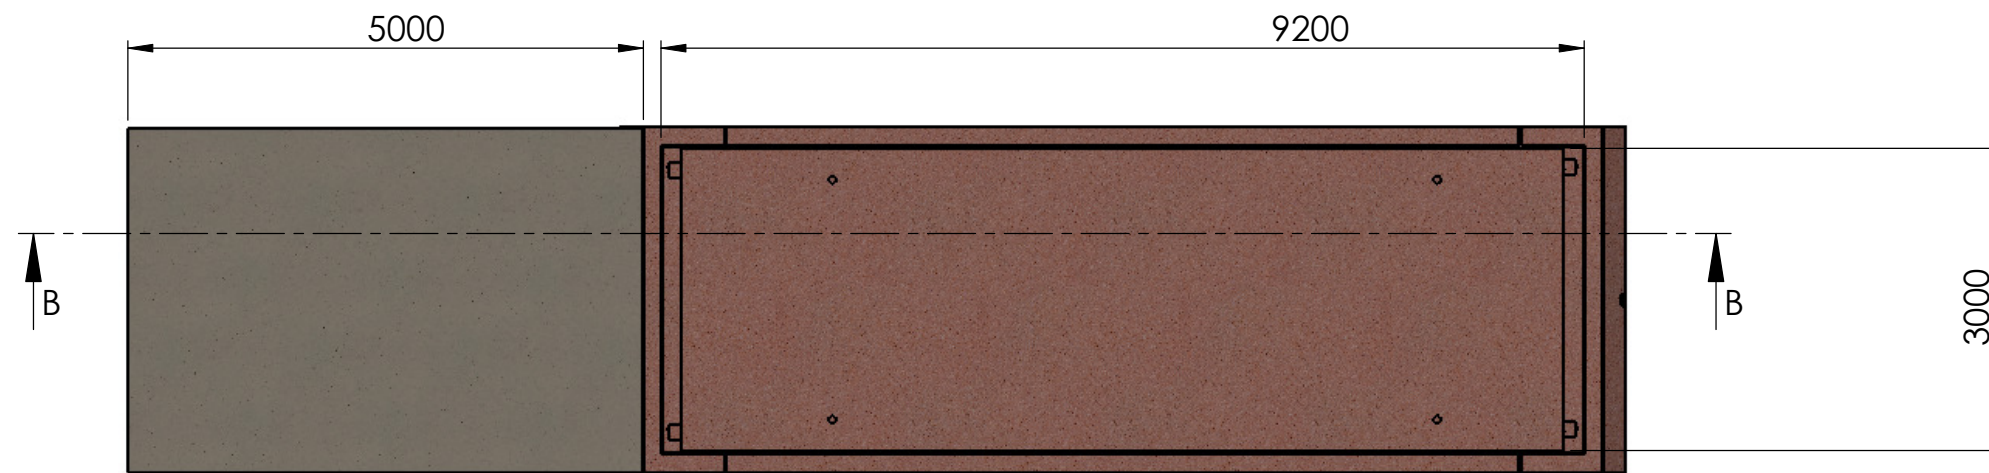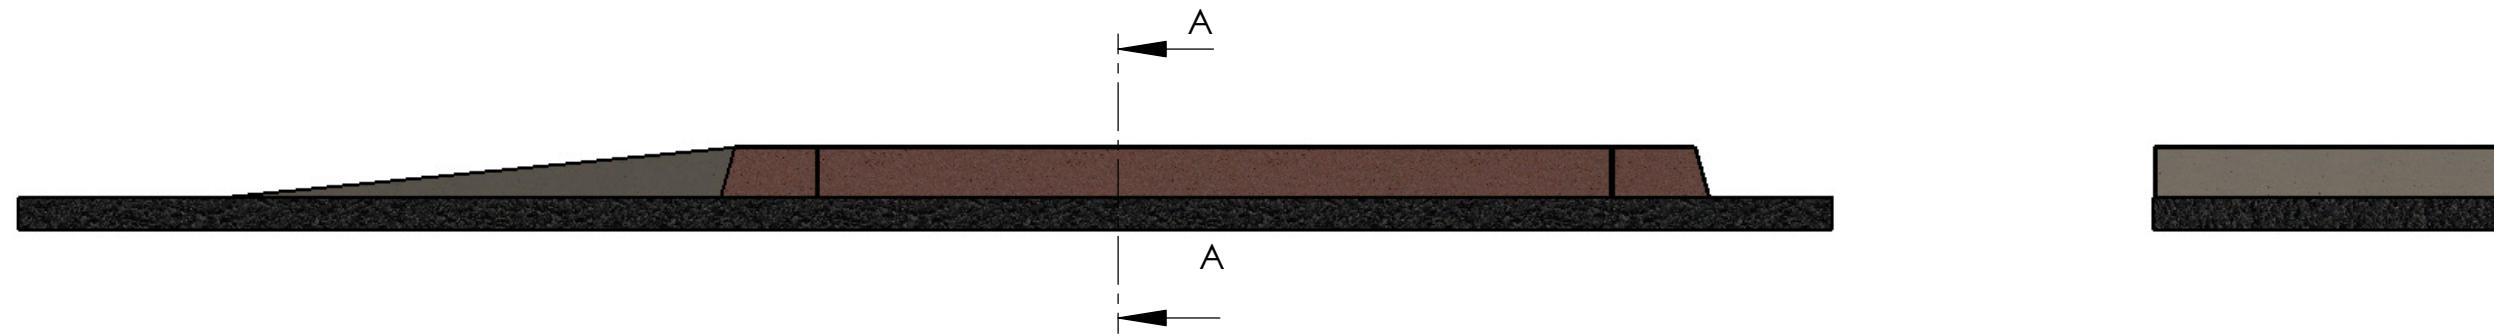

ŘEZ B-B
MĚŘITKO 1 : 50

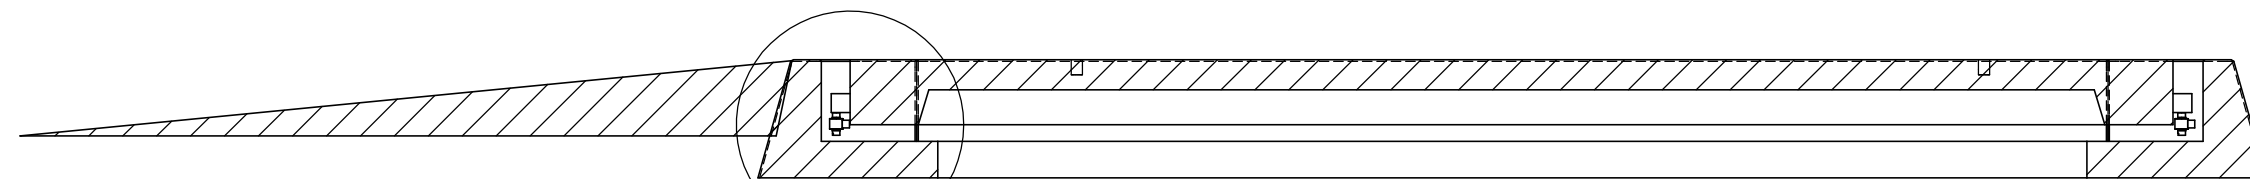

DETAIL C
MĚŘITKO 1 : 25

ŘEZ A-A
MĚŘITKO 1 : 50

